



Bytová jednotka SR 111B

podlaží: 1.NP
dispozice: 3+kk
orientace: západní
celková užitná plocha: 45,80 m²
celková podlahová plocha: 47,40 m²
světlná výška obytných místností: 2,82 m bez pohledu



01 zádveří
02 koupelna s wc
03 obývací pokoj + kk
04 pokoj
05 ložnice

3,30 m²
4,90 m²
18,00 m²
11,00 m²
8,60 m²

poloha v rámci budovy




poloha v podlaží

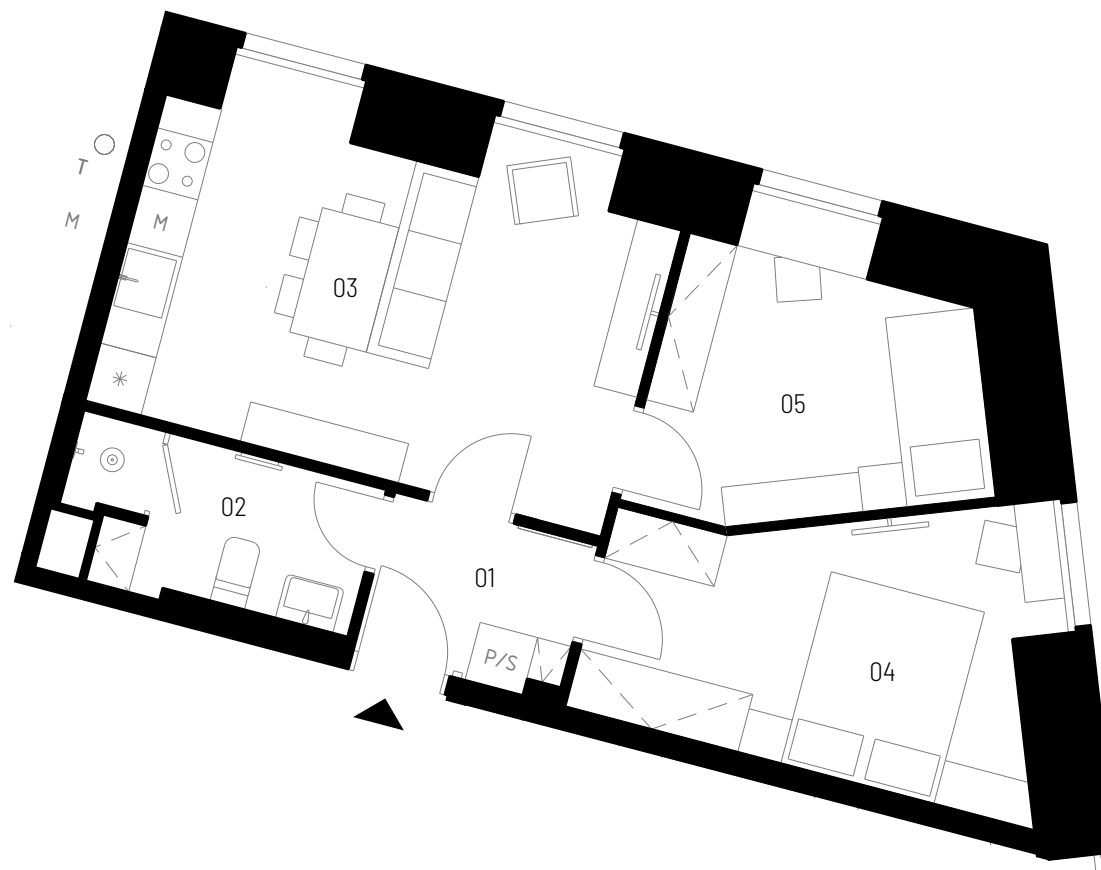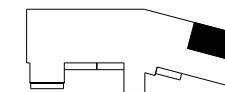

Praha Praha 50 min
hl.n. Kolín 90 min
Centrum 16 min
Supermarket 4 min


sklepní kóje návrh
interiéru el.
interiérové rolety

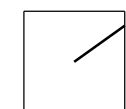

STRAKOSCH
BYTOVÝ KOMPLEX

SR 111B



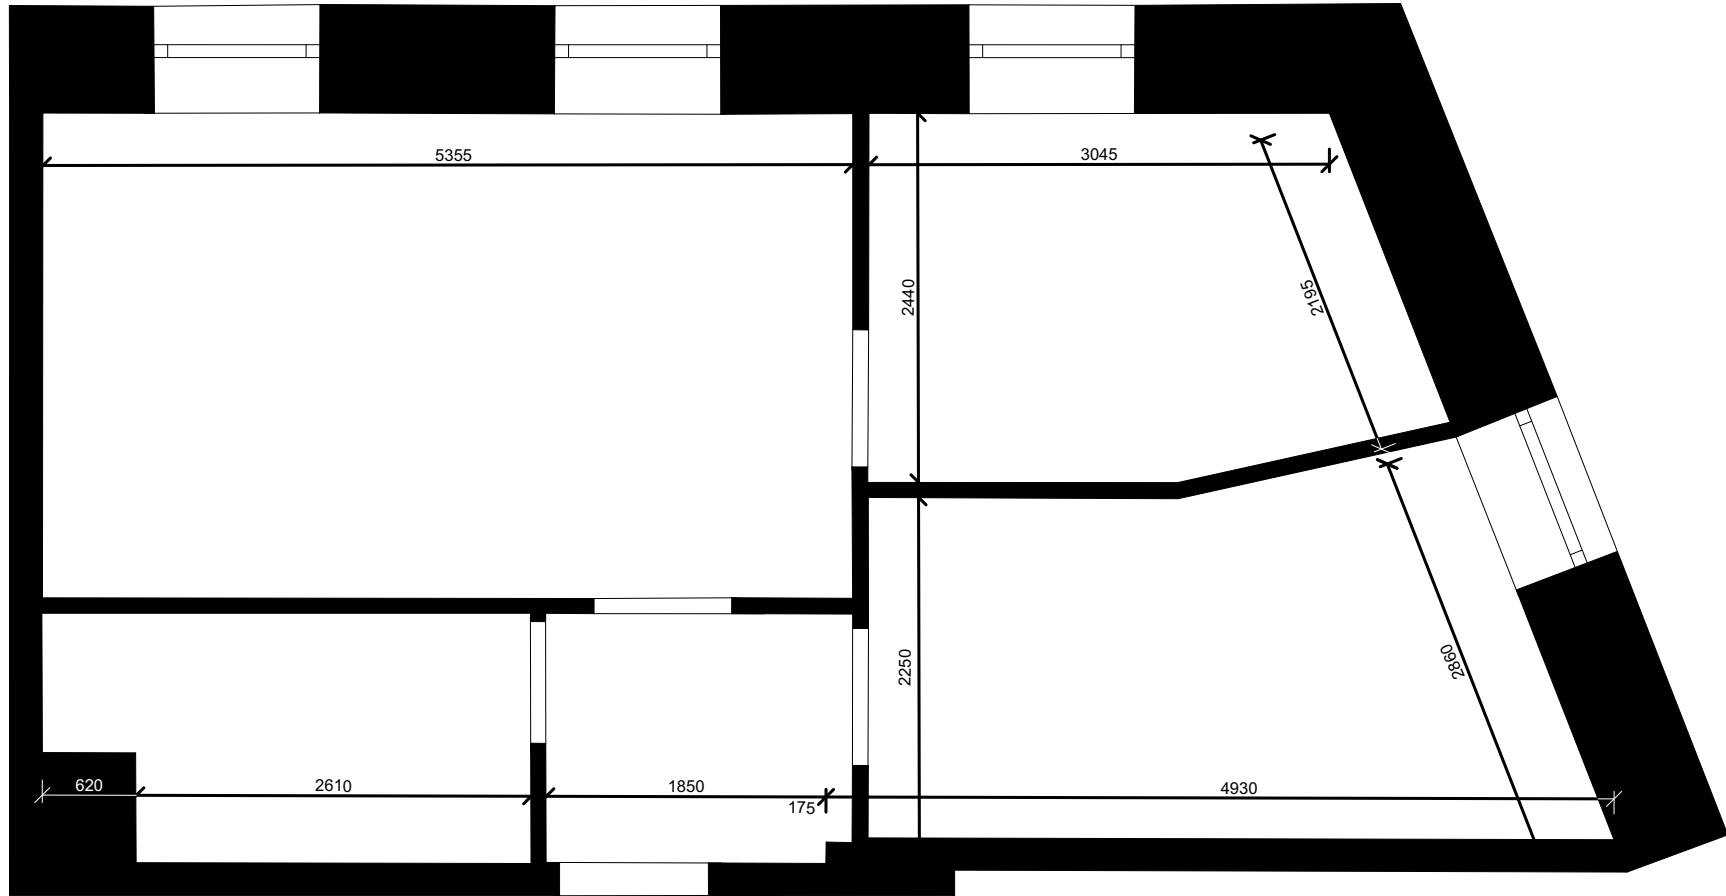

B.J. - 111